
양서 군사시설 이전지구 공동주택 개발사업
건축물 미술작품 공모 현장 작품 설치 위치 자료


2026. 11.

조감도

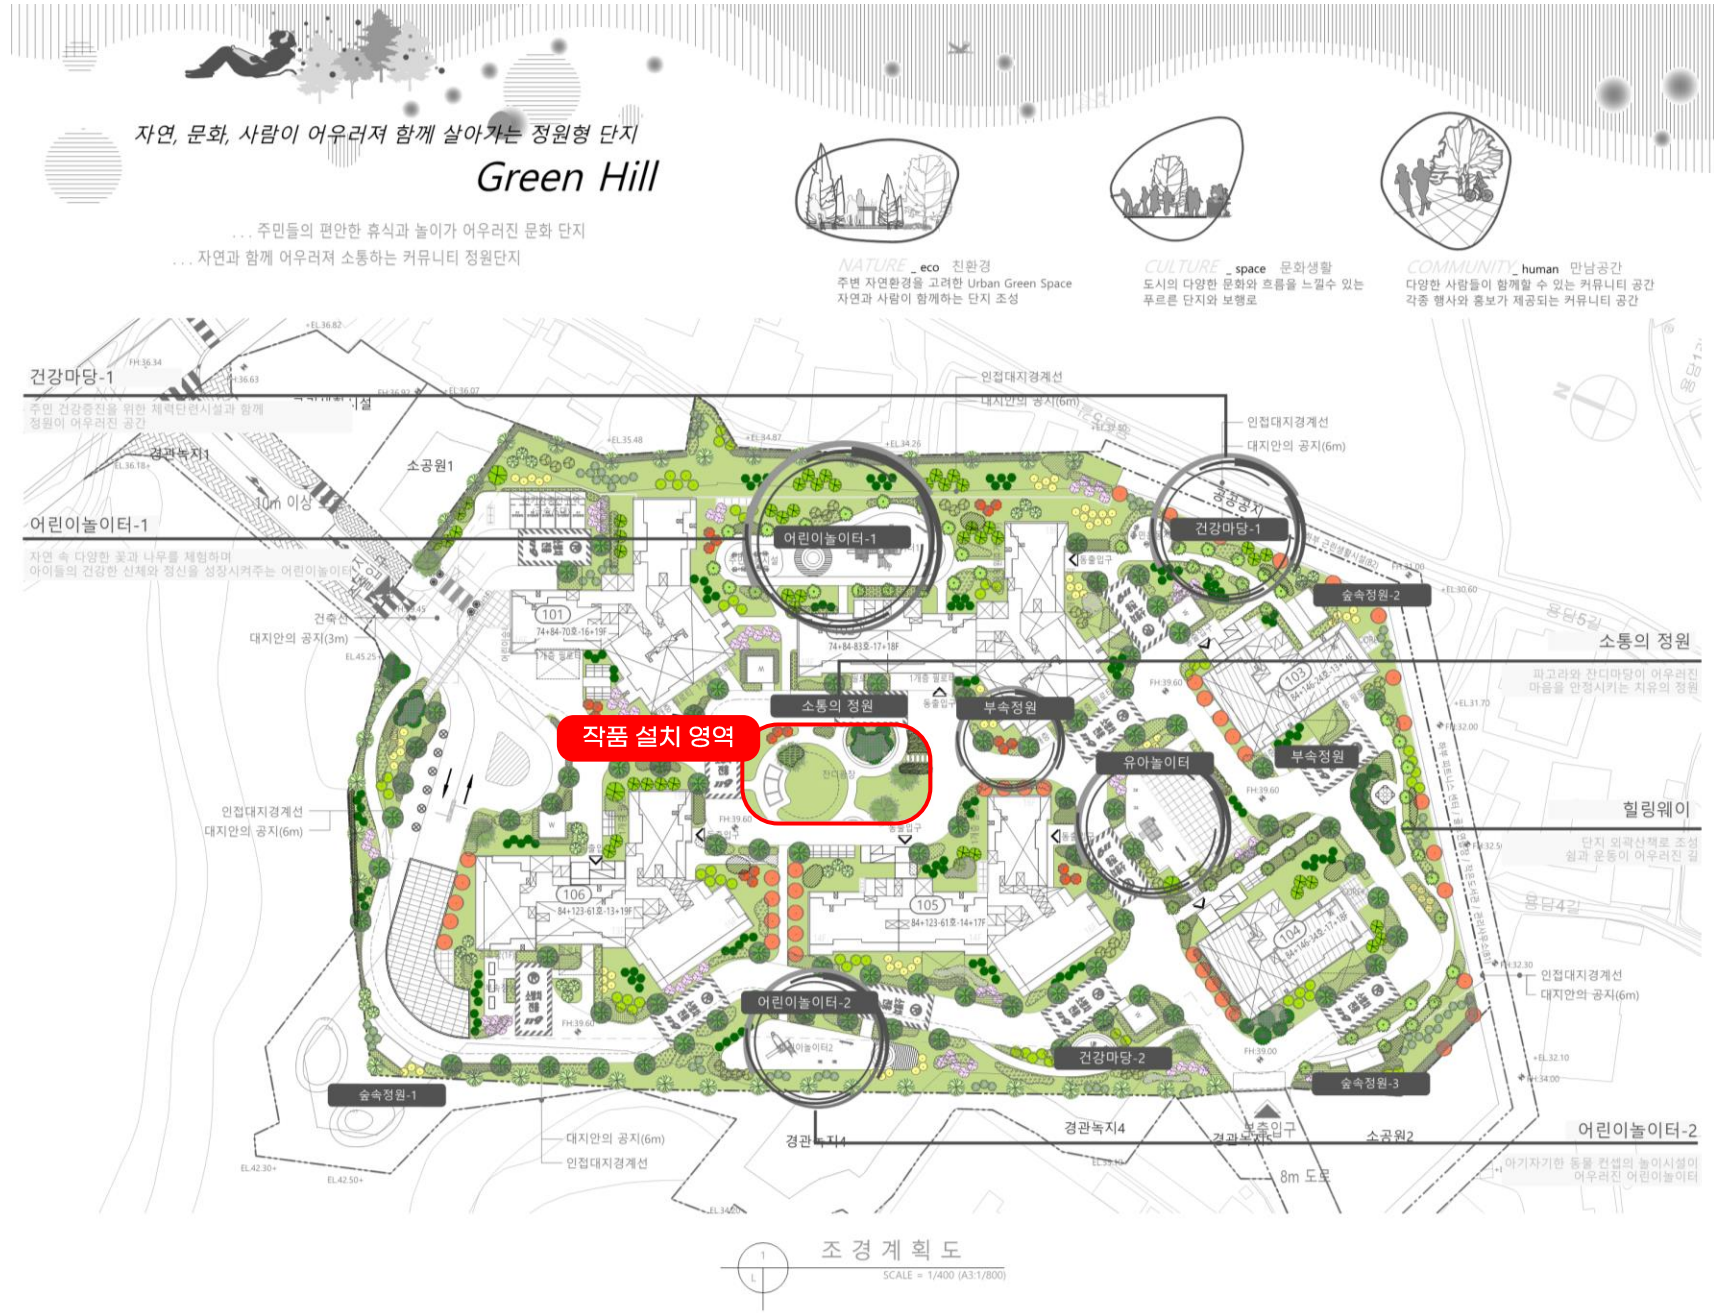

조경계획도


자연, 문화, 사람이 어우러져 함께 살아가는 정원형 단지
Green Hill
... 주민들의 편안한 휴식과 놀이가 어우러진 문화 단지
... 자연과 함께 어우러져 소통하는 커뮤니티 정원단지
NATURE _ eco 친환경
주변 자연환경을 고려한 Urban Green Space
자연과 사람이 함께하는 단지 조성
CULTURE _ space 문화생활
도시의 다양한 문화와 흐름을 느낄수 있는
푸르른 단지와 보행로
COMMUNITY _ human 만남공간
다양한 사람들이 함께할 수 있는 커뮤니티 공간
각종 행사와 홍보가 제공되는 커뮤니티 공간
건강마당-1
어린이놀이터-1
소공원1
경관녹지1
10m 이상
대지안의 공지(3m)
인접대지경계선
대지안의 공지(6m)
작품 설치 영역
소통의 정원
부속정원
유아놀이터
건강마당-2
어린이놀이터-2
숲속정원-1
숲속정원-2
숲속정원-3
경관녹지4
보호입구
소공원2
8m 도로
힐링웨이
조 경 계 획 도
SCALE = 1/400 (A3:1/800)

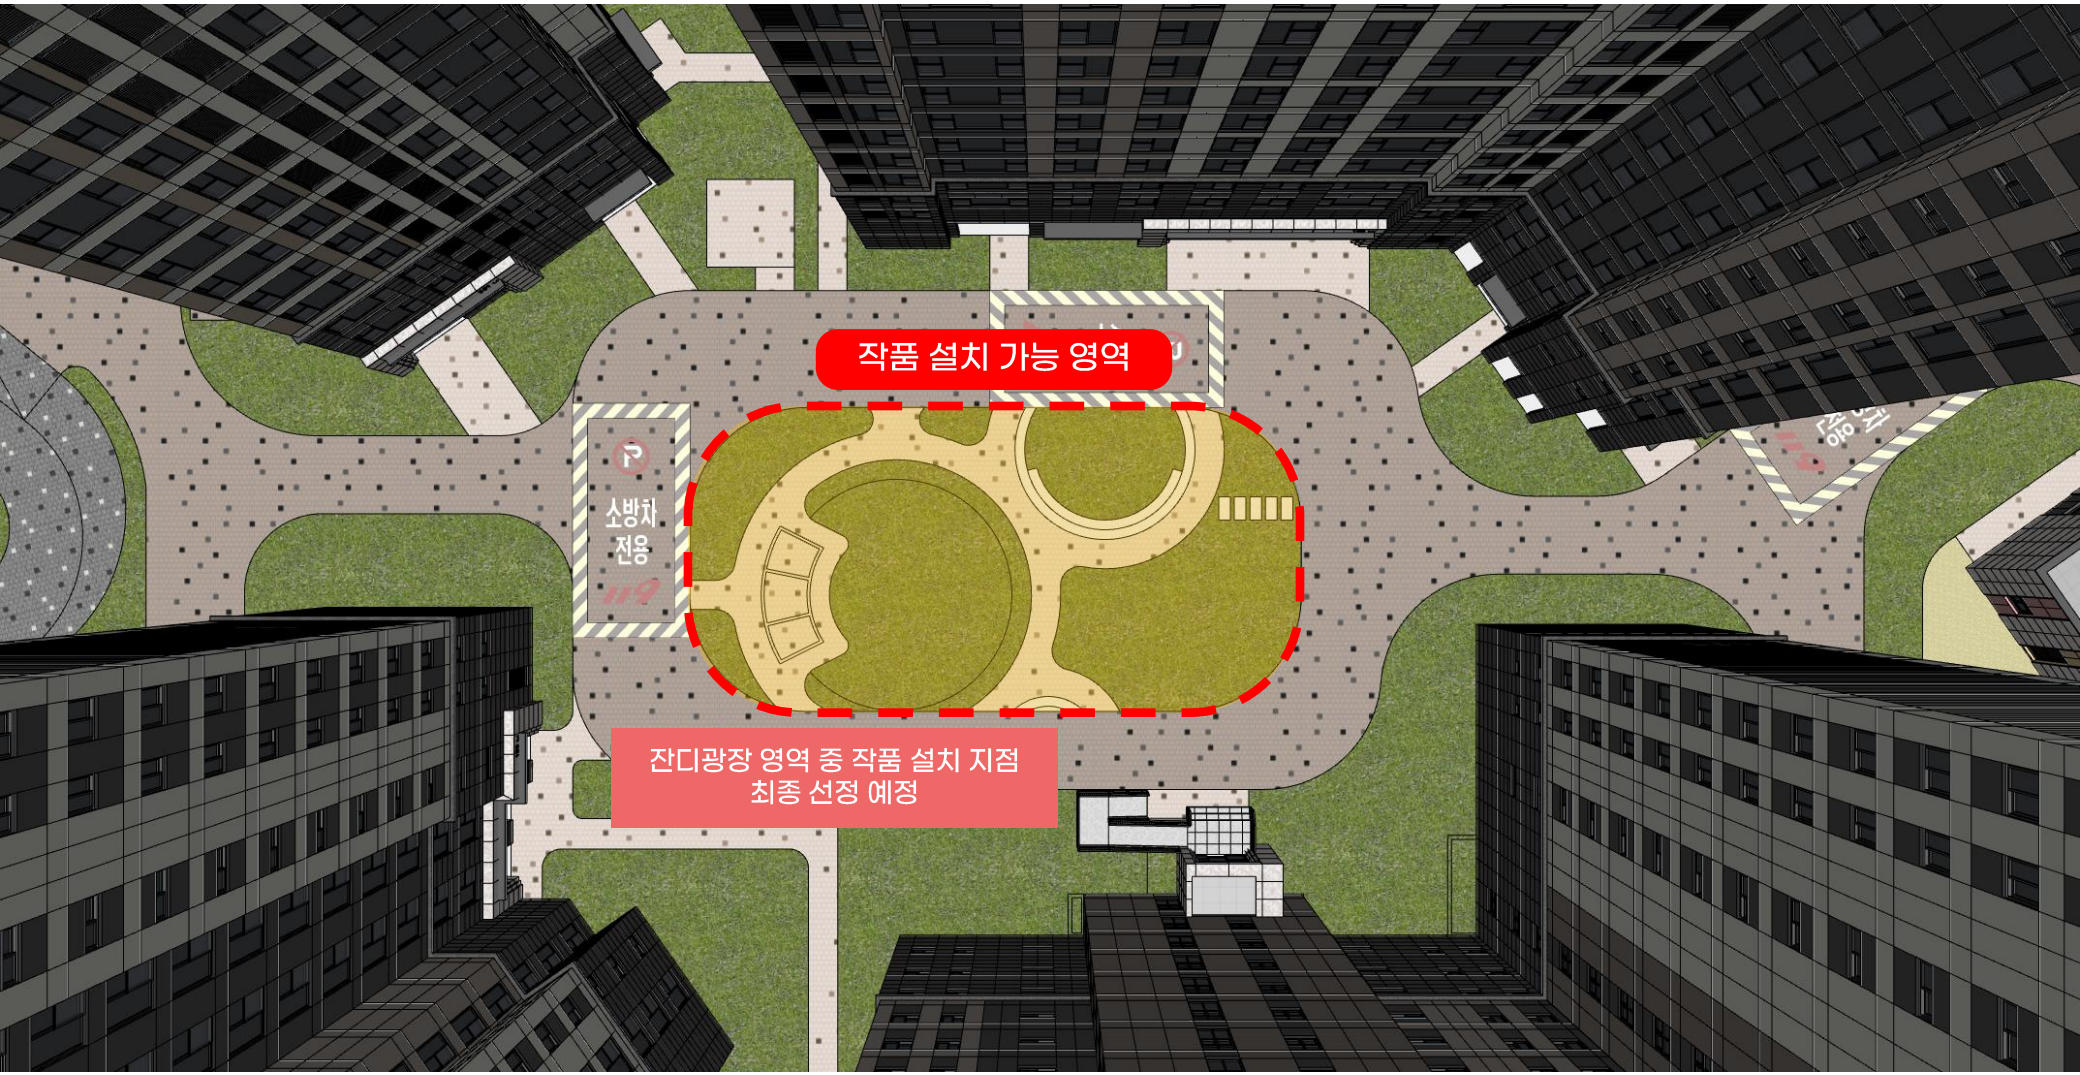
작품 설치 가능 영역
소방차
전용
잔디광장 영역 중 작품 설치 지점
최종 선정 예정


119
소방차 전용
119
자전거 주차장