



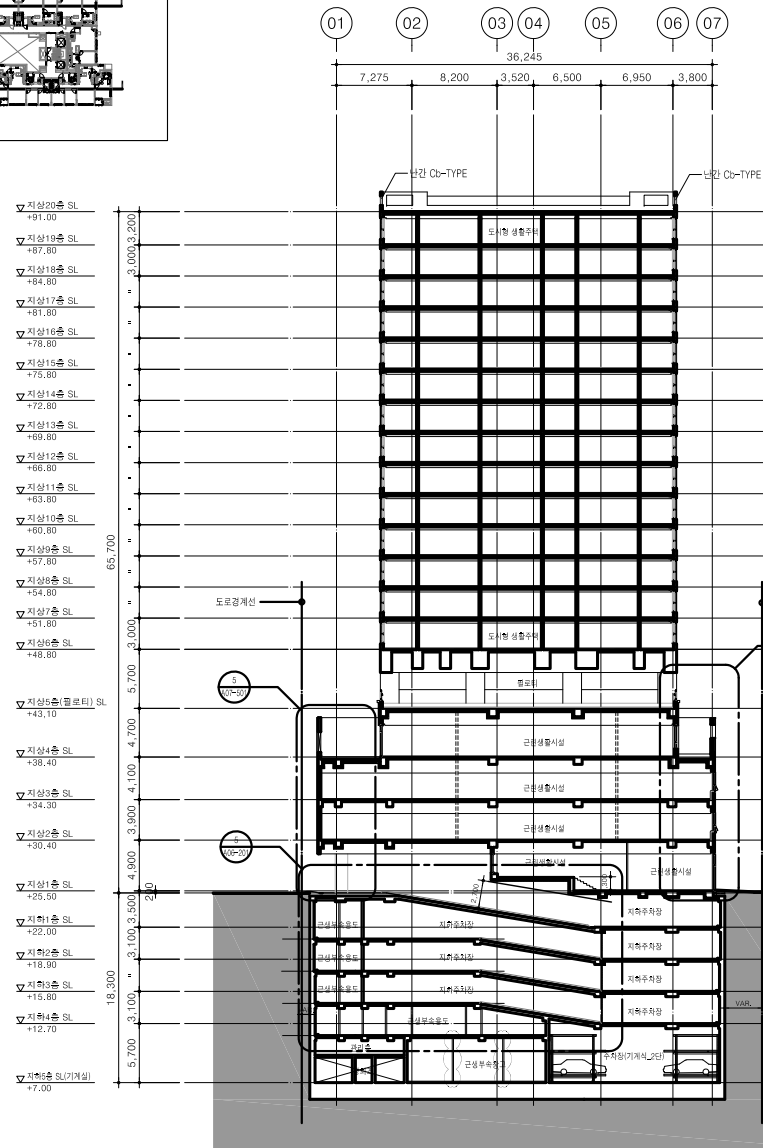


NOTE & REF.DWG	1. LEVEL - GL±0 = FH +25.30 - 지상1층 SL±0 = FH +25.50 - 지상1층 FL±0 = SL+60(FH+25.56)	<div> <div>8</div> <div>7</div> <div>6</div> <div>5</div> </div>	<div> <div>4</div> <div>3</div> <div>2</div> <div>1</div> </div>	NO.	DATE	REVISION & DESCRIPTION	NO.	DATE	REVISION & DESCRIPTION	DRAWING	CHECKED	REVIEWED	APPR'D	<div> <div> </div> <div> 〈株〉聯合建築士事務所 ARCHITECTS & ENGINEERING TEL : (02)522-5201 </div> <div> PROJECT TITLE 경기도 하남시 신장동 주상복합 신축공사 </div> </div>	DRAWING TITLE 지상1층 평면도	
															DATE	2022. 05.
															SCALE	1 / 200
															DRAWING NO.	A05 - 006

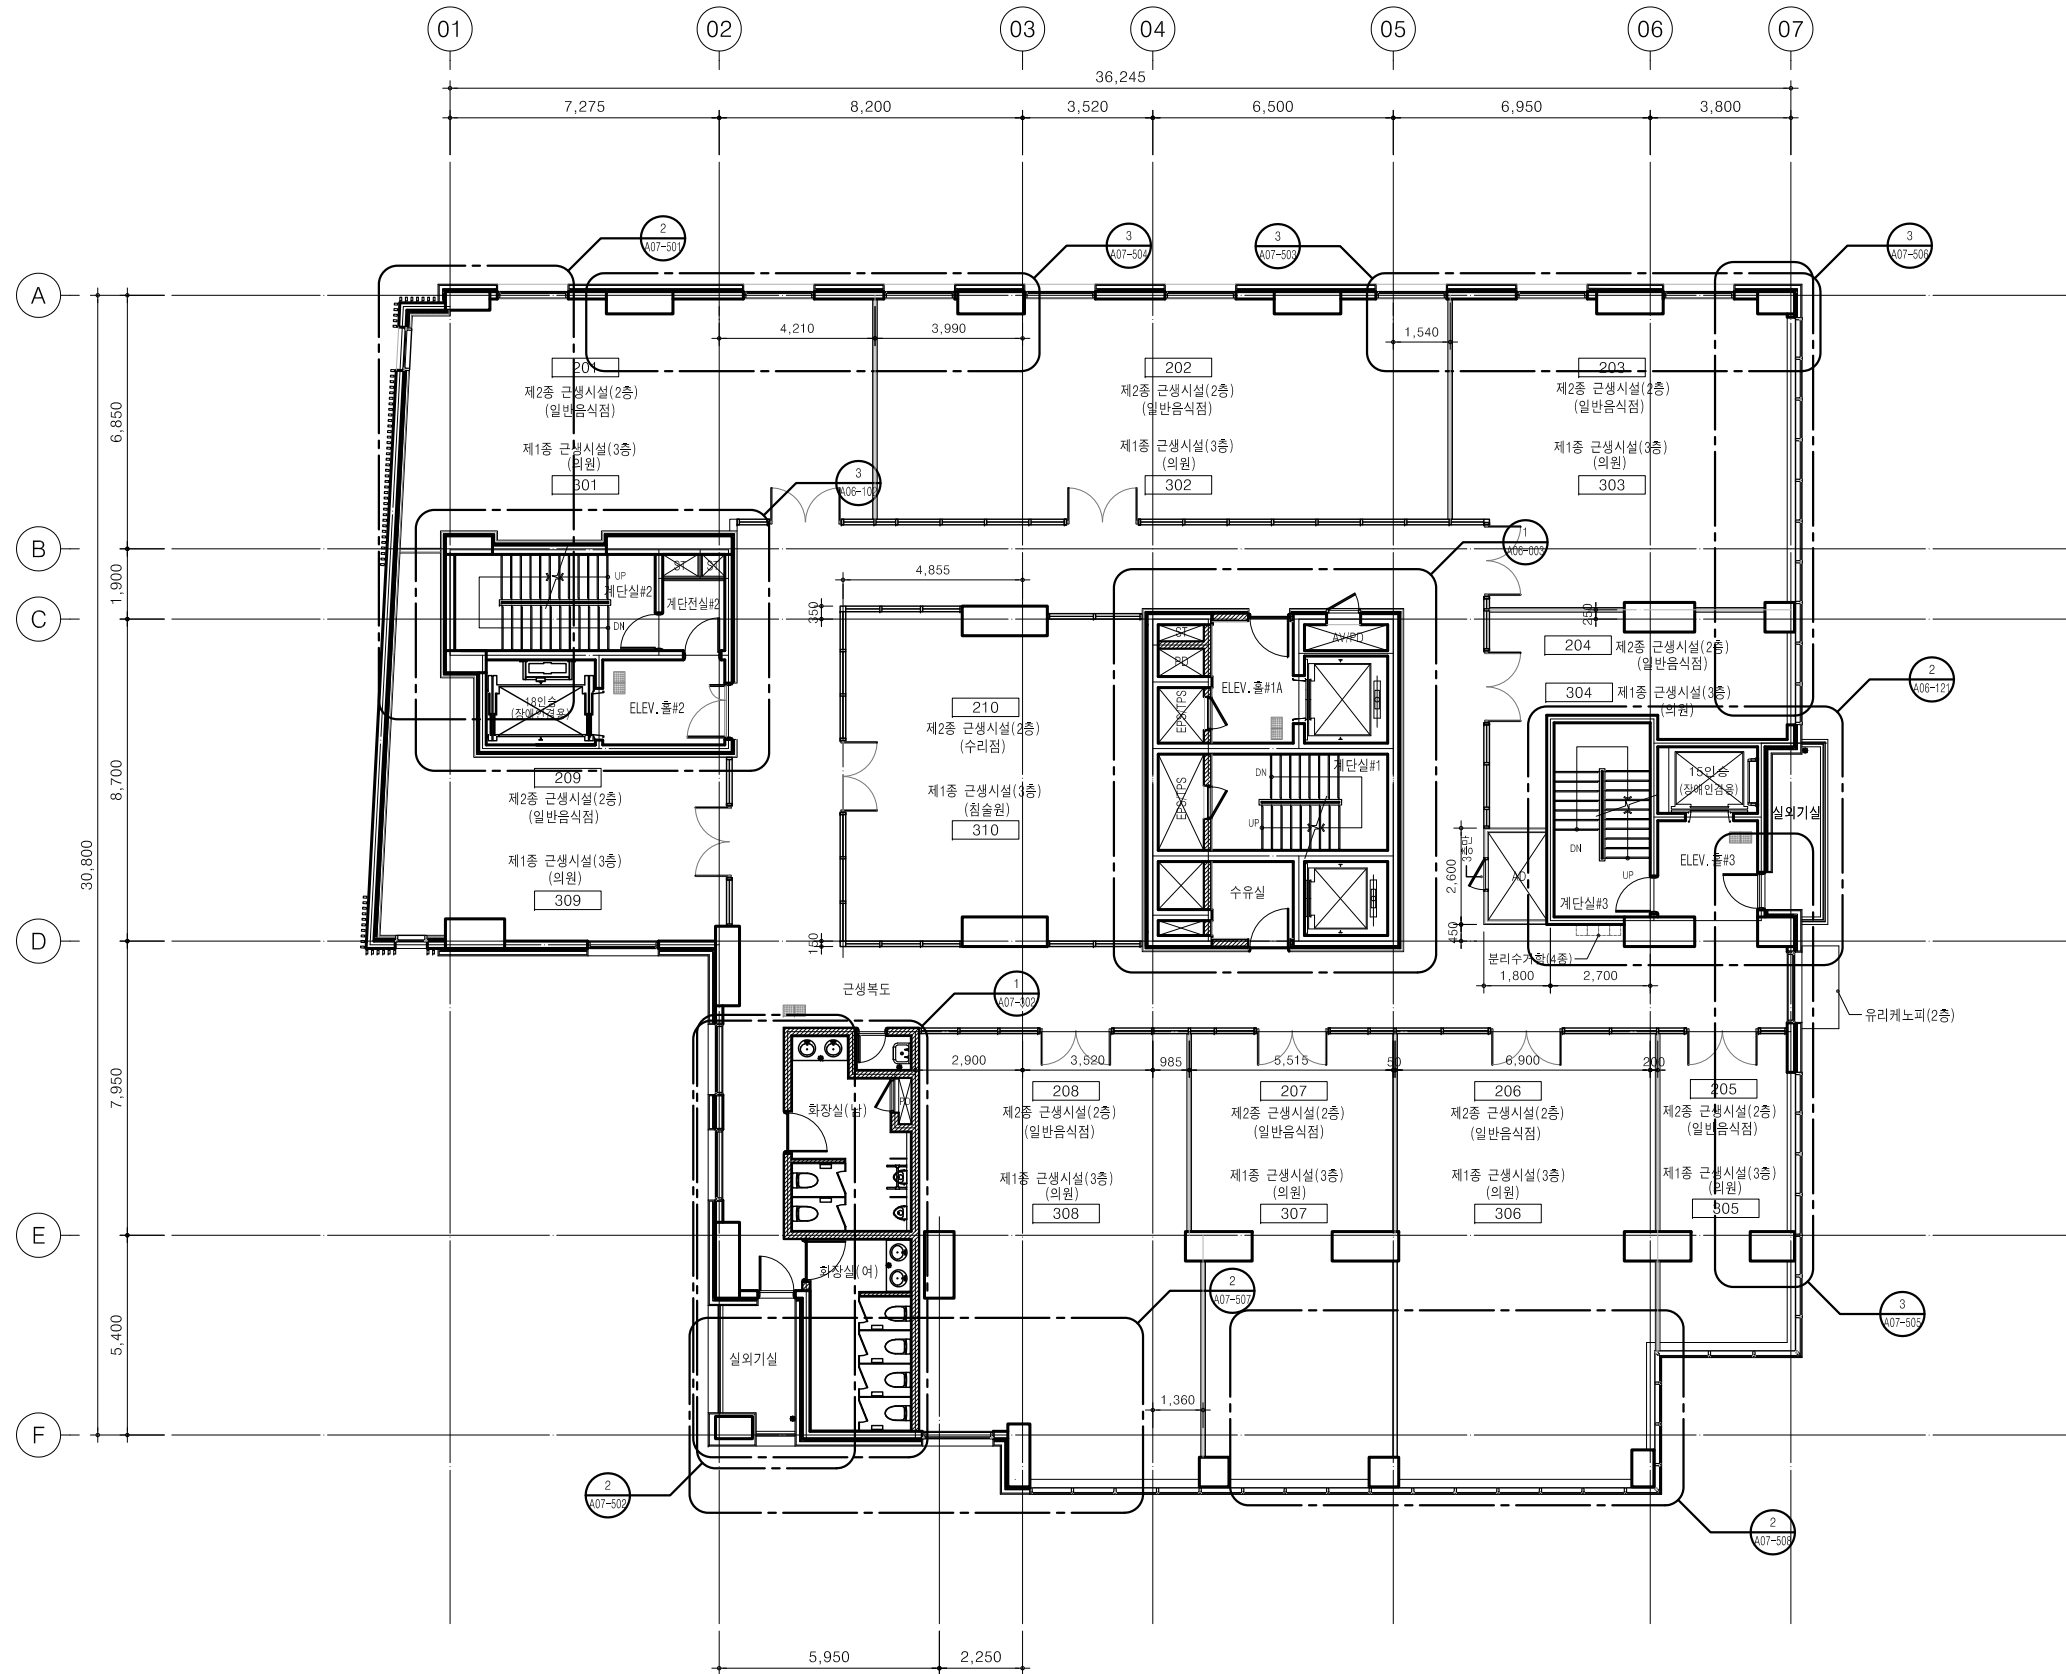


1 지상2~3층 평면도
A1: 1/100, A3: 1/200

NOTE & REF.DWG		△8				△4							<div><div>〈株〉綜合建築士 事務所</div><div></div><div>ARCHITECTS & ENGINEERING</div><div>TEL : (02)522-5201</div></div>	DRAWING TITLE							
		△7				△3								지상2~3층 평면도							
		△6				△2								DATE	2022. 05.						
		△5				△1								SCALE	1 / 200						
		NO.	DATE	REVISION & DESCRIPTION				NO.	DATE	REVISION & DESCRIPTION				DRAWING	CHECKED	REVIEWED	APPR'D	PROJECT TITLE	경기도 하남시 신장동 주상복합 신축공사	DRAWING NO.	A05 - 007




1 **횡단면도-1**
A1: 1/250, A3: 1/500

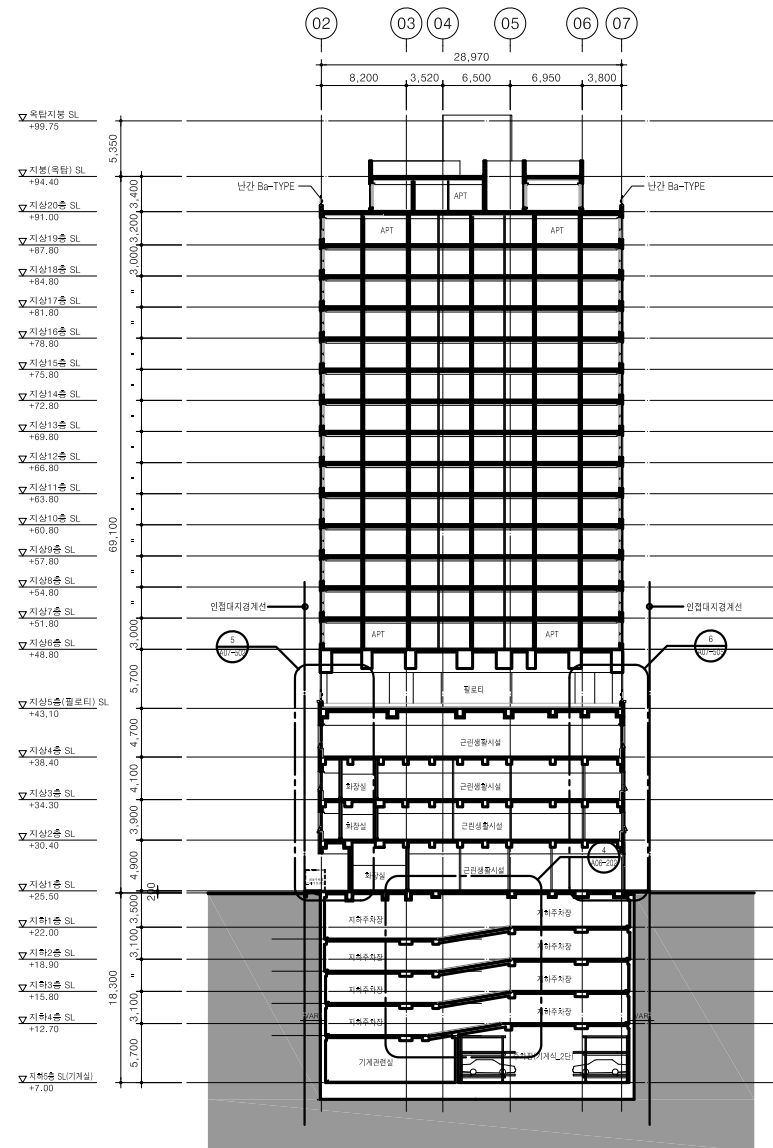


2 **횡단면도-2**
A1: 1/250, A3: 1/500


NOTE & REF.DWG	
----------------------	--	--	

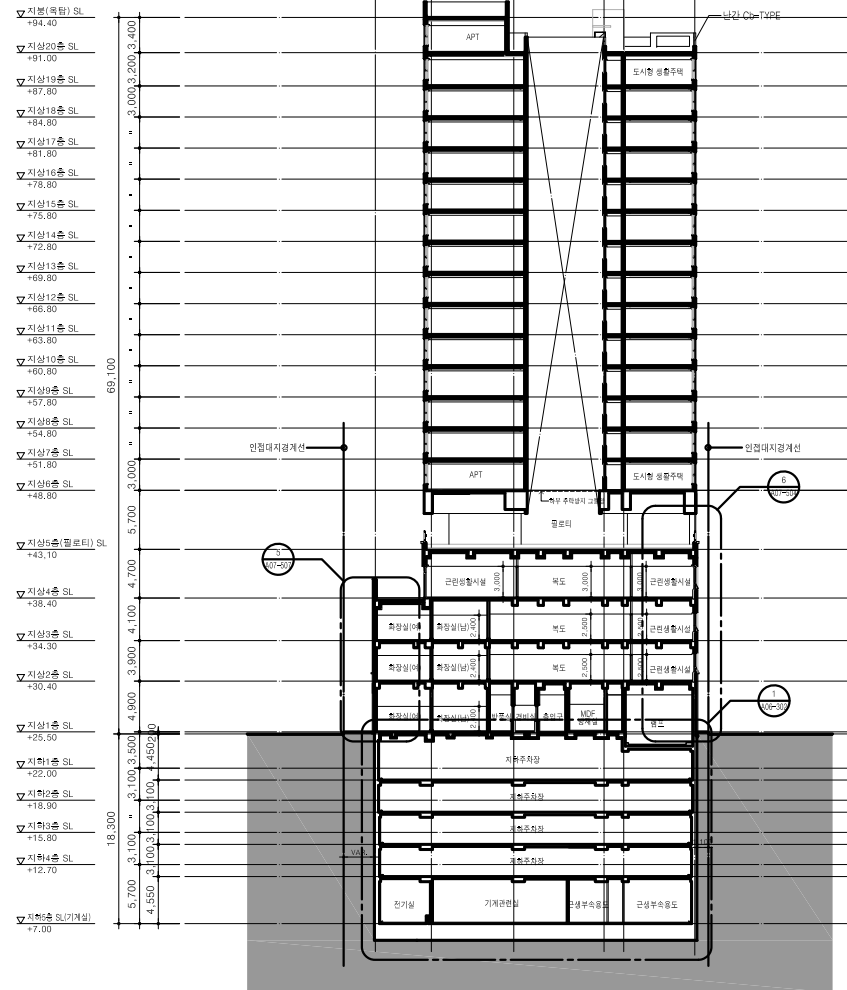

1 종단면도-1
A1: 1/250, A3: 1/500

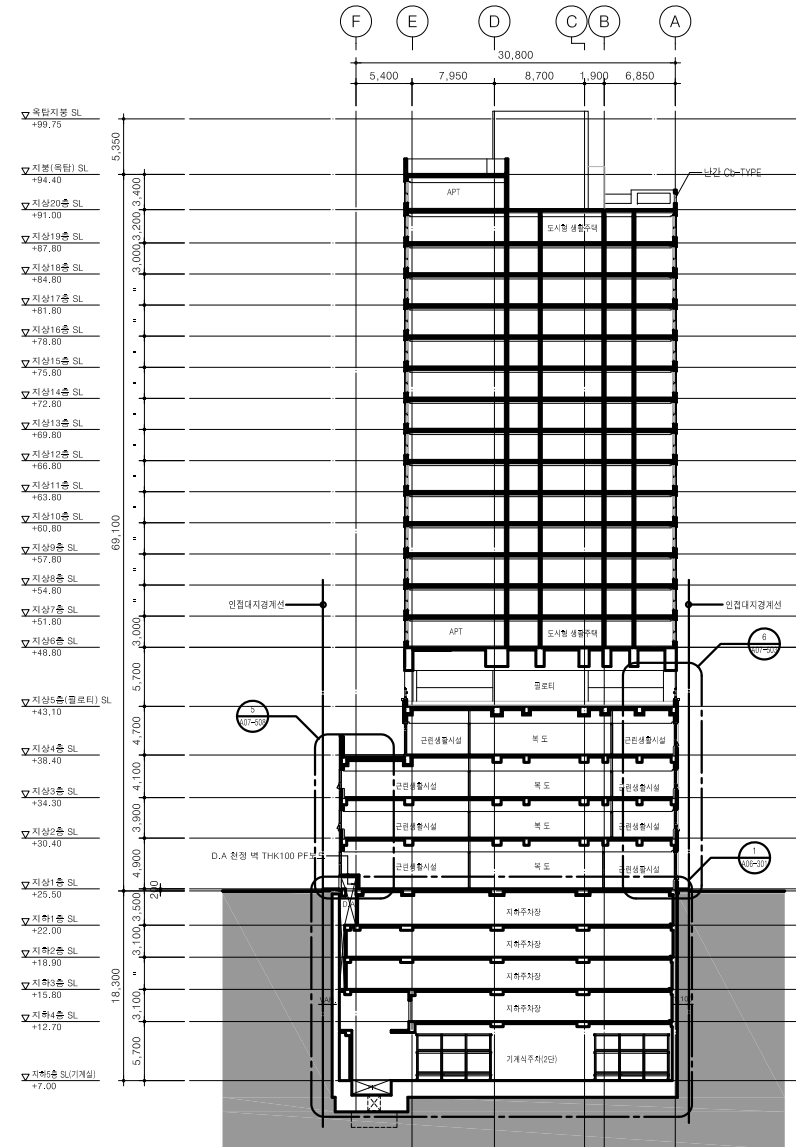

2 종단면도-2
A1: 1/250, A3: 1/500

NOTE & REF.DWG		△				△								<div><div>《株》聯合建築士 事務所</div><div>ARCHITECTS & ENGINEERING</div><div>TEL : 0205522-4201</div></div>	DRAWING TITLE	
		△				△									중단면도-1/2	
		△				△									DATE	2022. 05.
		△				△									SCALE	1 / 500
		△				△									DRAWING NO.	A05 - 202
	NO.	DATE	REVISION & DESCRIPTION			NO.	DATE	REVISION & DESCRIPTION			DRAWING	CHECKED	REVIEWED	APPR'D	PROJECT TITLE	
															경기도 하남시 신창동 주상복합 신축공사	