


누리풍경

도시의 편리함, 자연의 풍요로움, 공동체의 따뜻함.
다채로운 풍경을 누리는 커뮤니티 친화형 단지를 만든다.

- 10,000m²의 복합옥외공간
- 활동별 커뮤니티 가든
- 테마별 맞춤형 놀이터

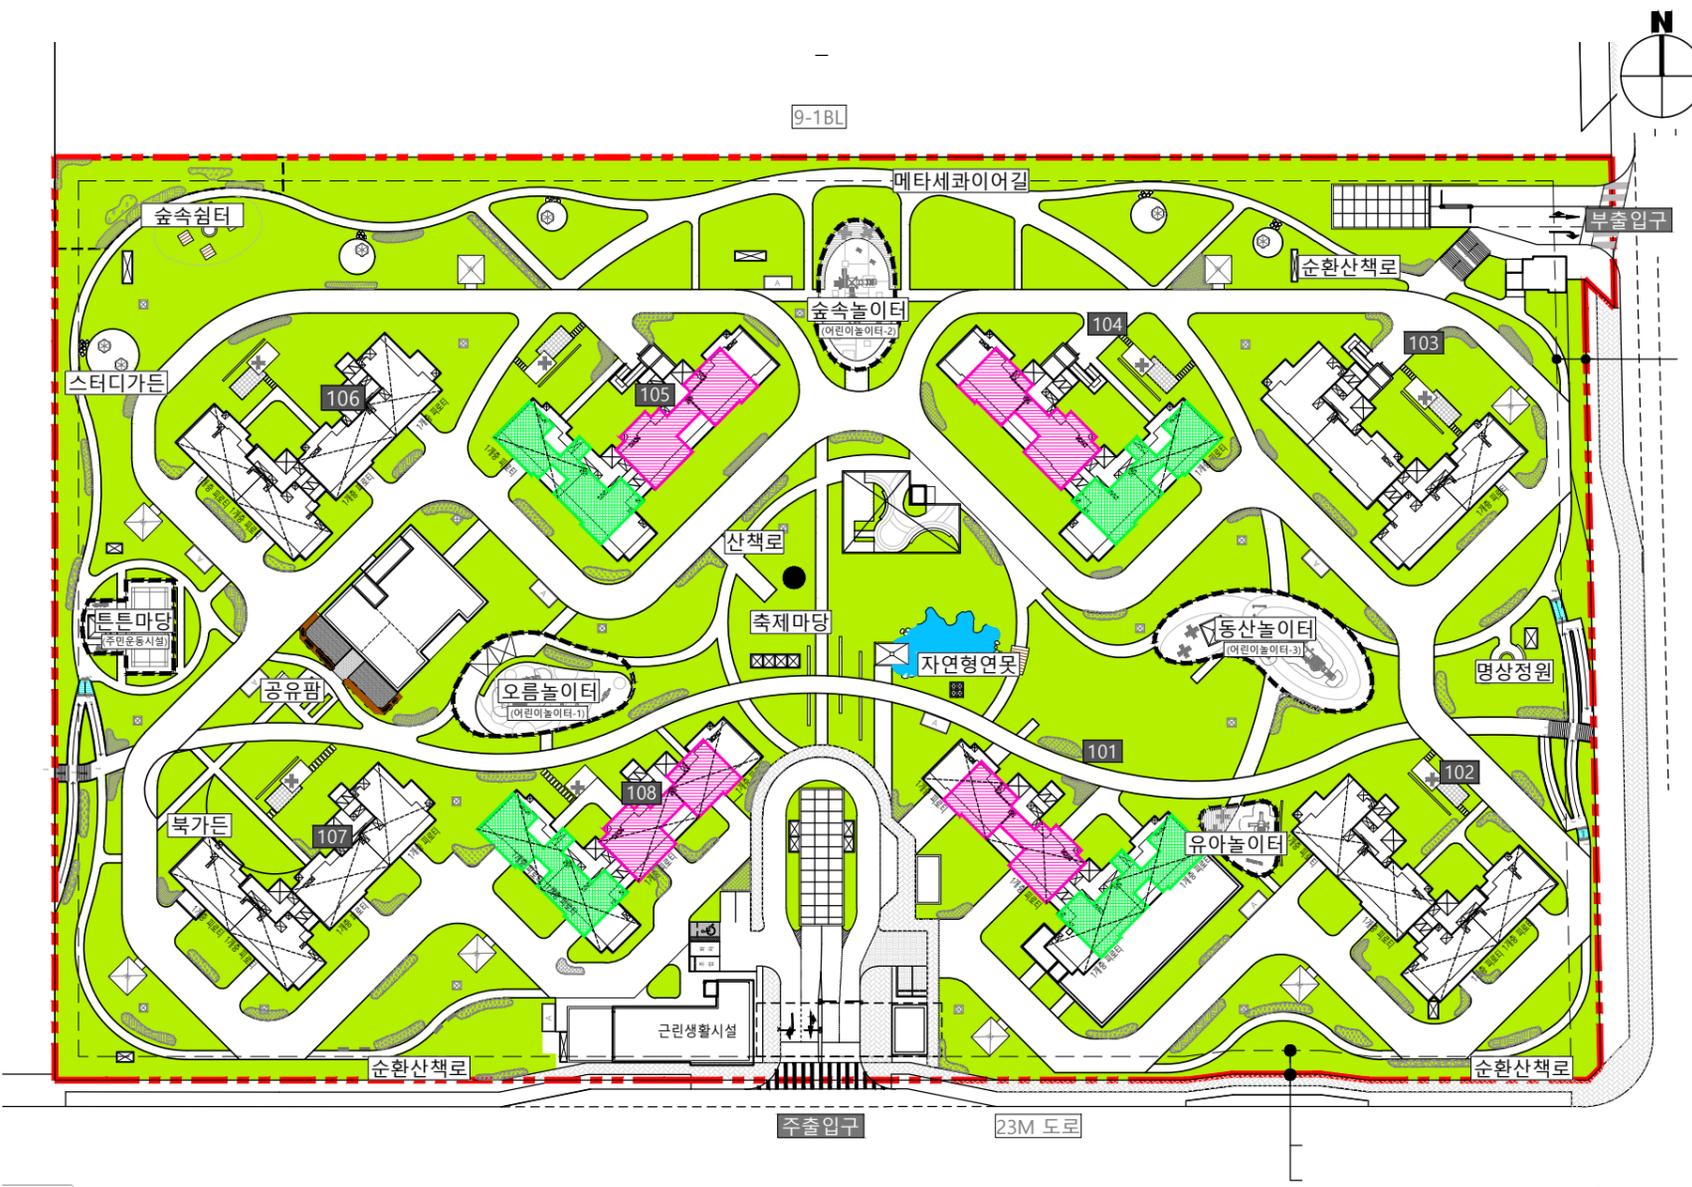

1 종합계획도
축척 = 1/600(A3:1/1200)


Nature Ground

도시의 소음, 미세먼지를 완화시키고 그늘을 제공하는 친환경 단지 조성




Community Ground

전세대가 함께 즐길 수 있는 복합옥외공간계획

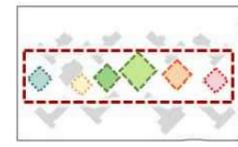

Community Ground

전세대가 함께 즐길 수 있는 복합옥외공간계획

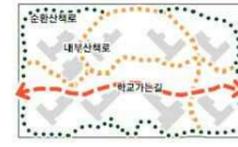

주요공간계획

자연형연못



힐링가든



축제마당



숲속침터



키즈마당



오름놀이터



설계 변경	
DESCRIPTION REVISION	
△	
△	
△	
△	
△	
△	
설계	
DESIGN	
축척	SCALE A1 : 600 A3 : 1,200
일자	DATE 2022. 12
설계번호	PROJECT NO.
도면화일명	DWG. FILE NAME
도면번호	DWG NO. L - 001
도면명	DRAWING TITLE 종합계획도